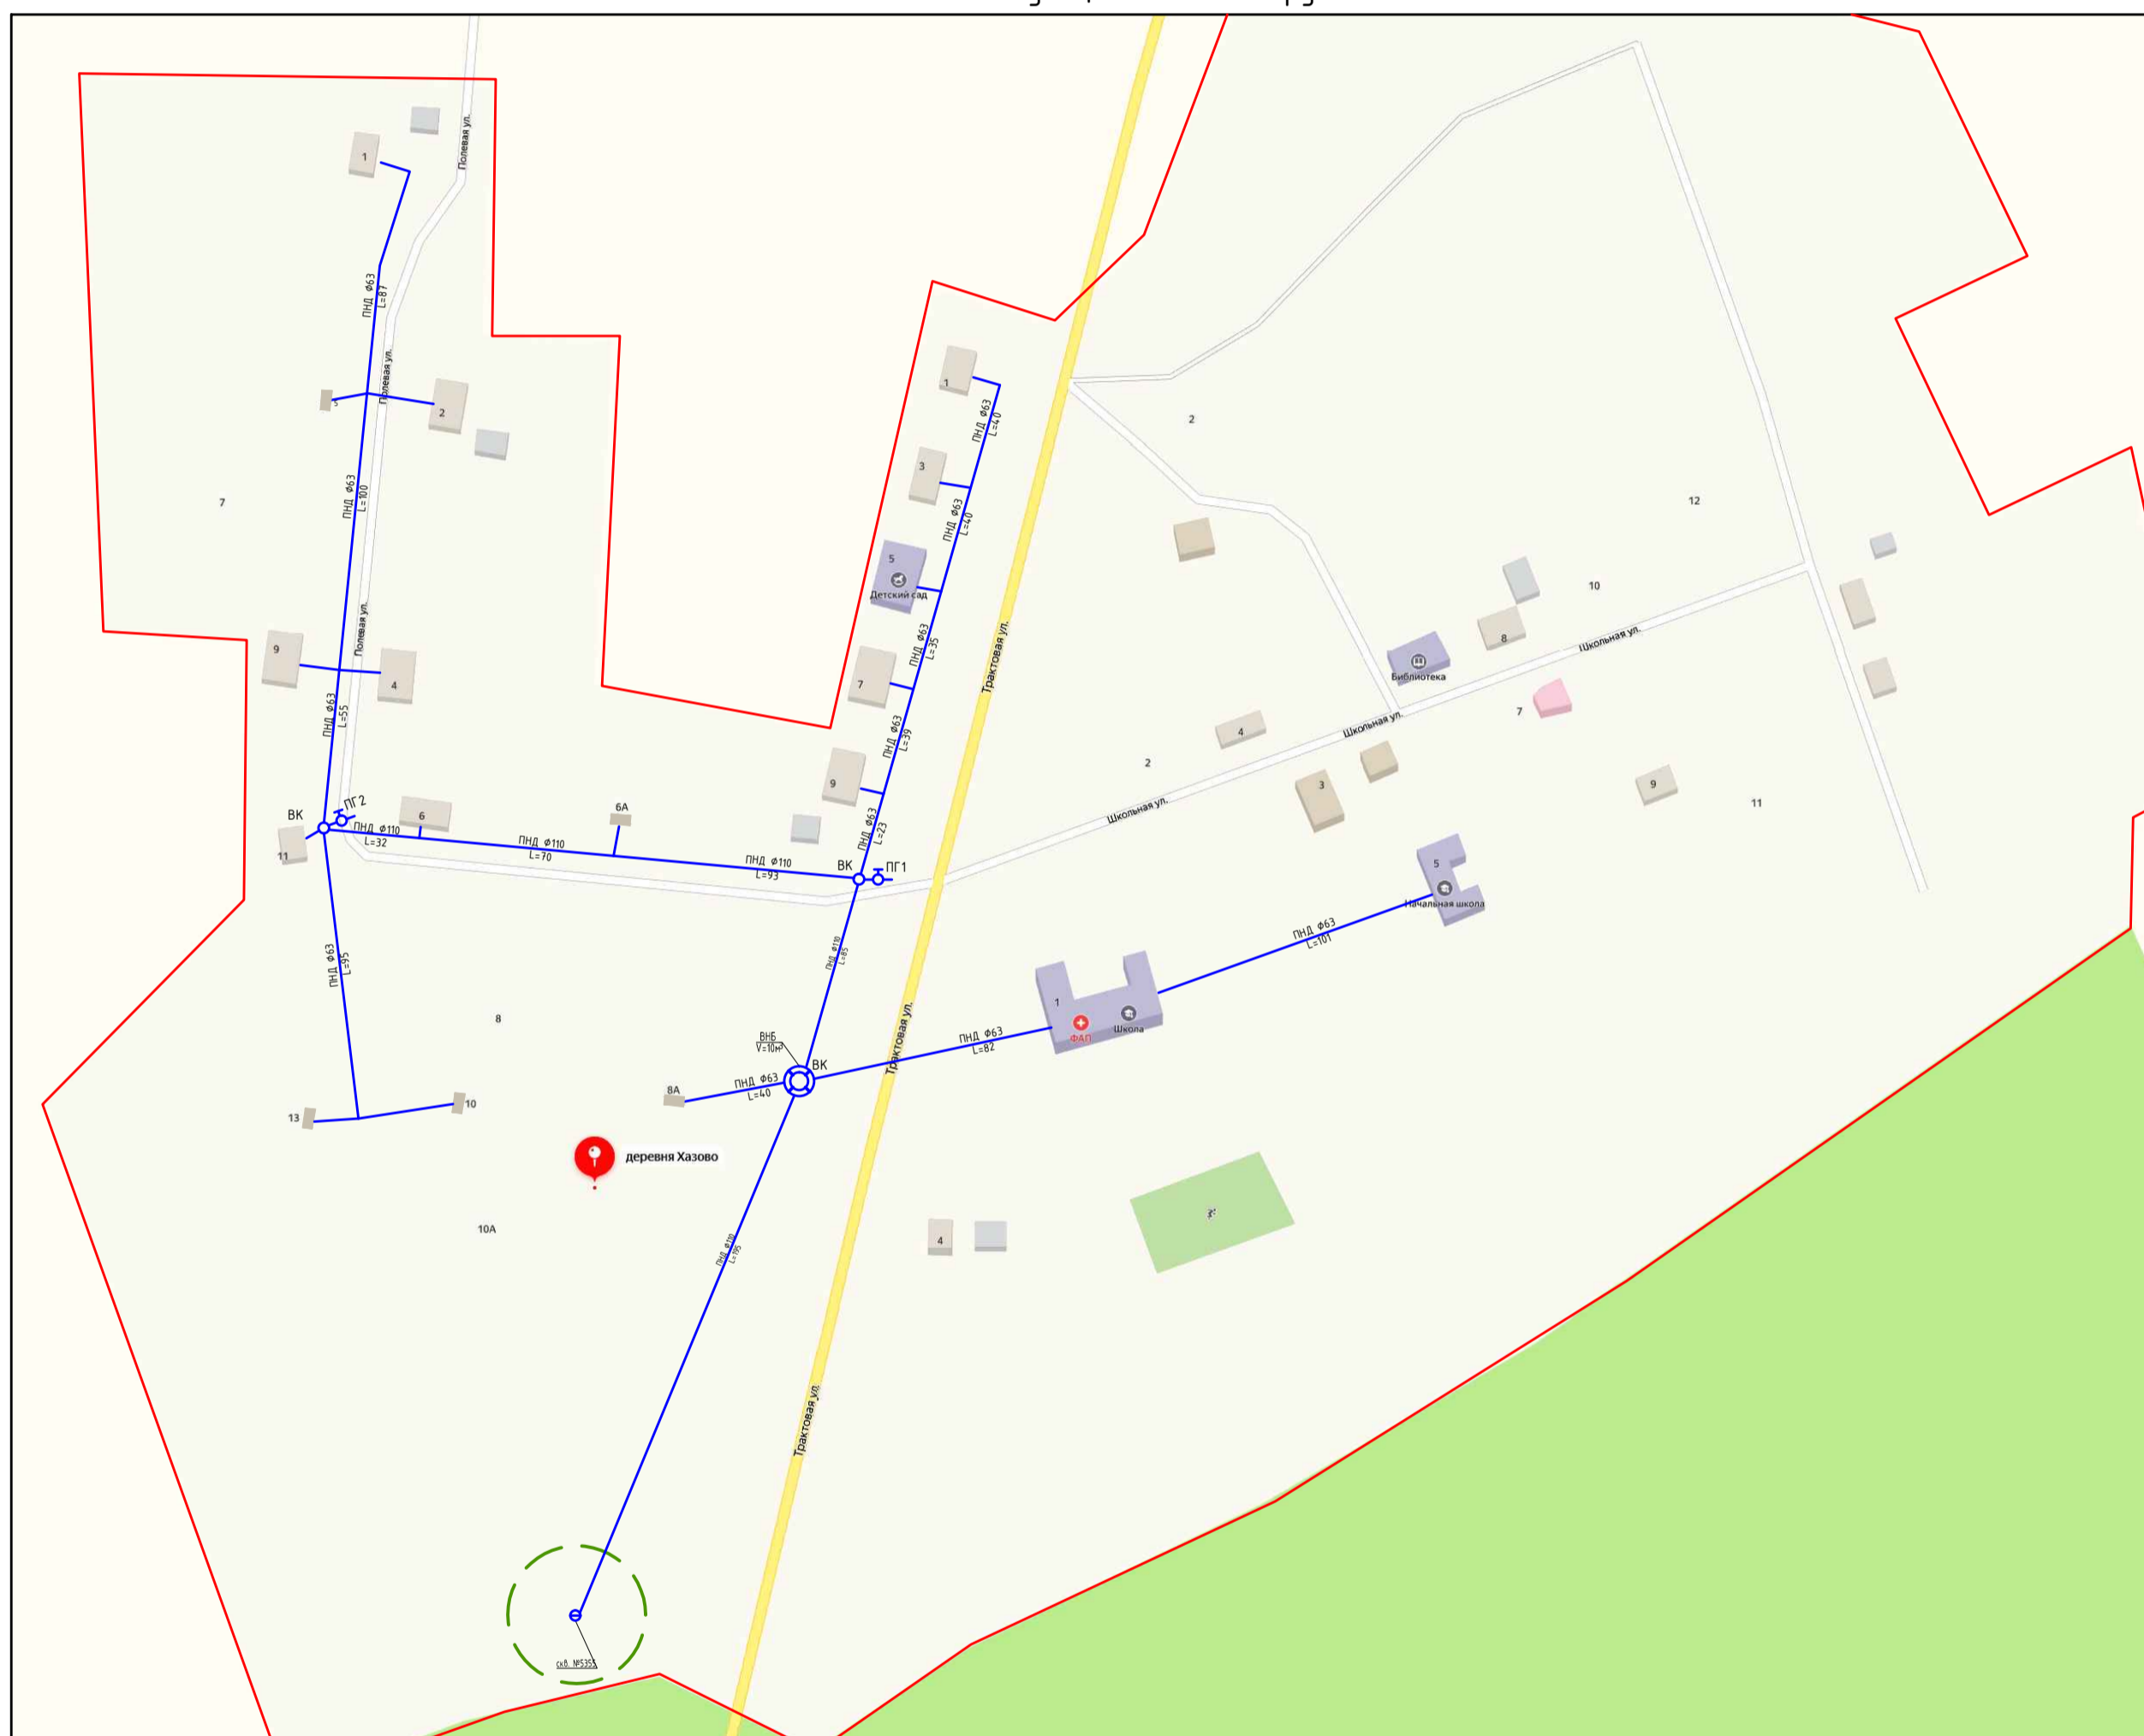
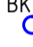


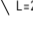

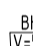



Схема централизованного водоснабжения д. Хазово
Кочевского муниципального округа.



Условные обозначения:

- 
ВК - смотровой колодец, его номер
- 
⊕ - скважина водозаборная, ее номер
- 
— - сети водоснабжения;
- 
ПНД Ø63 L=20 - материал сети (п/э-полиэтилен, чуг.-чугун), диаметр, протяженность
- 
- - - - граница зоны санитарной охраны водисточника;
- 
ПГ - гидрант надземный на сети
- 
ВНБ V=50м³ - водонапорная башня, ее объем