
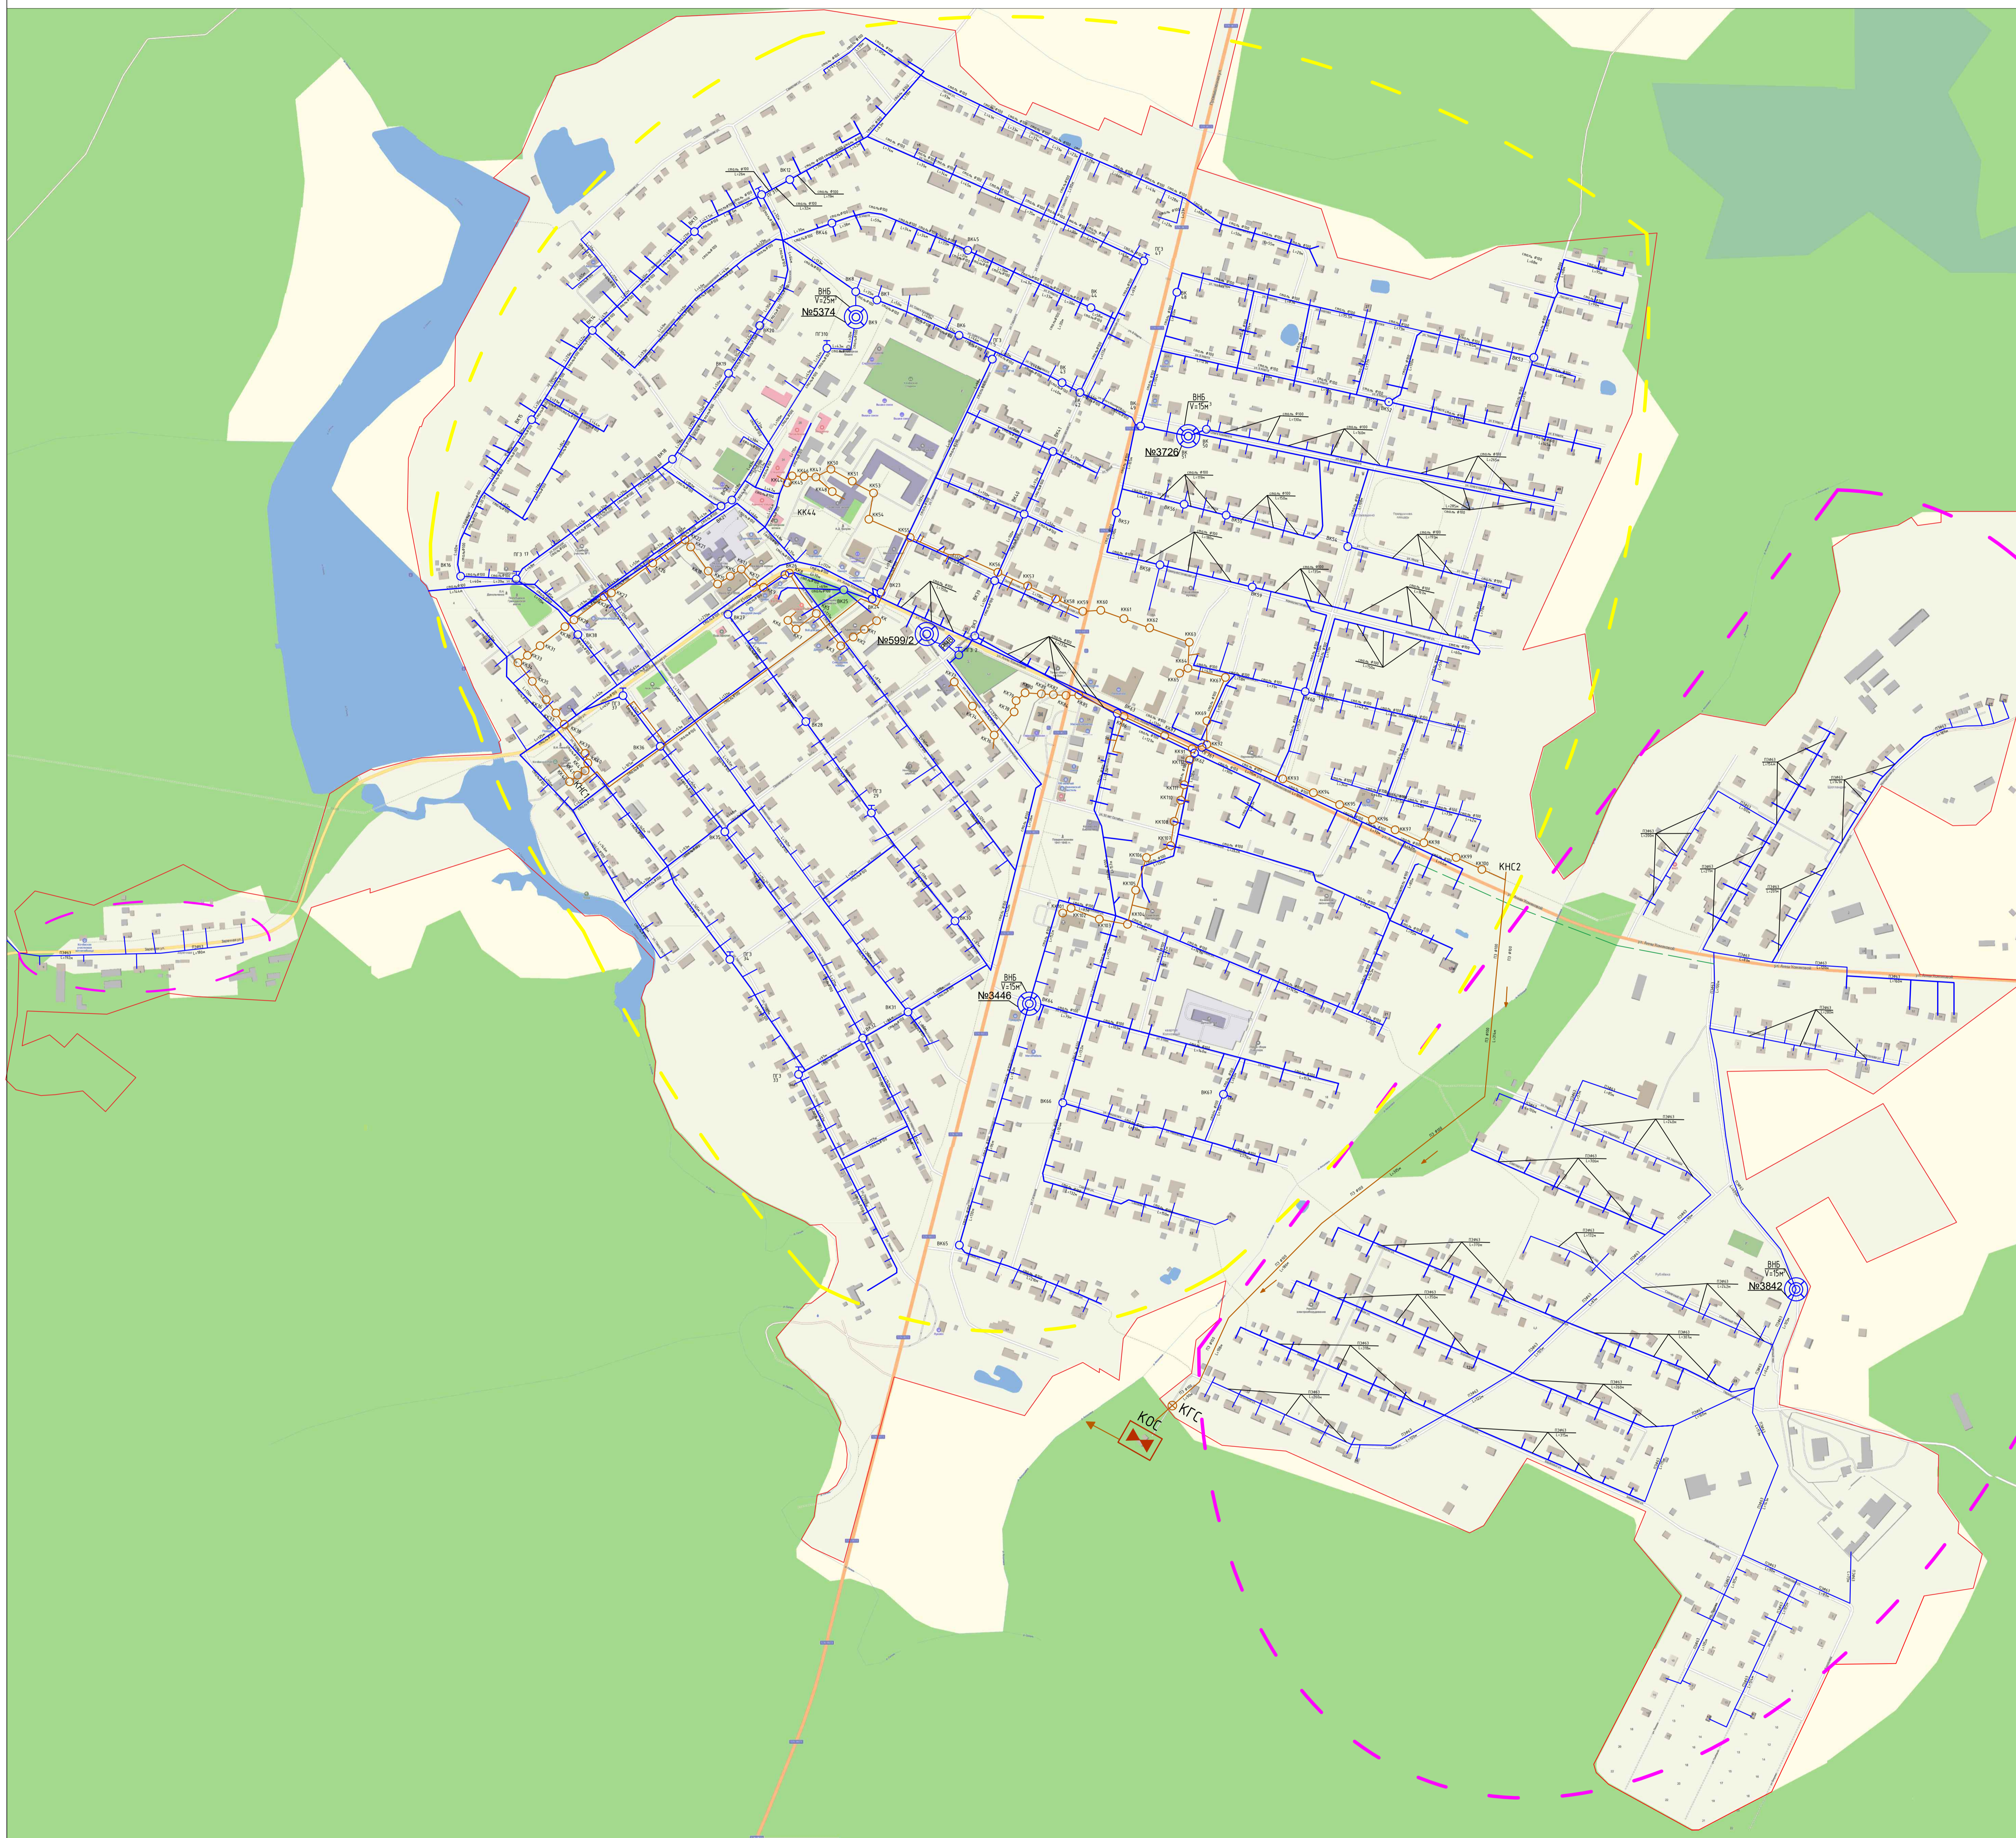


Схема централизованного водоснабжения и водоотведения с. Кочёво
Кочевского муниципального округа.

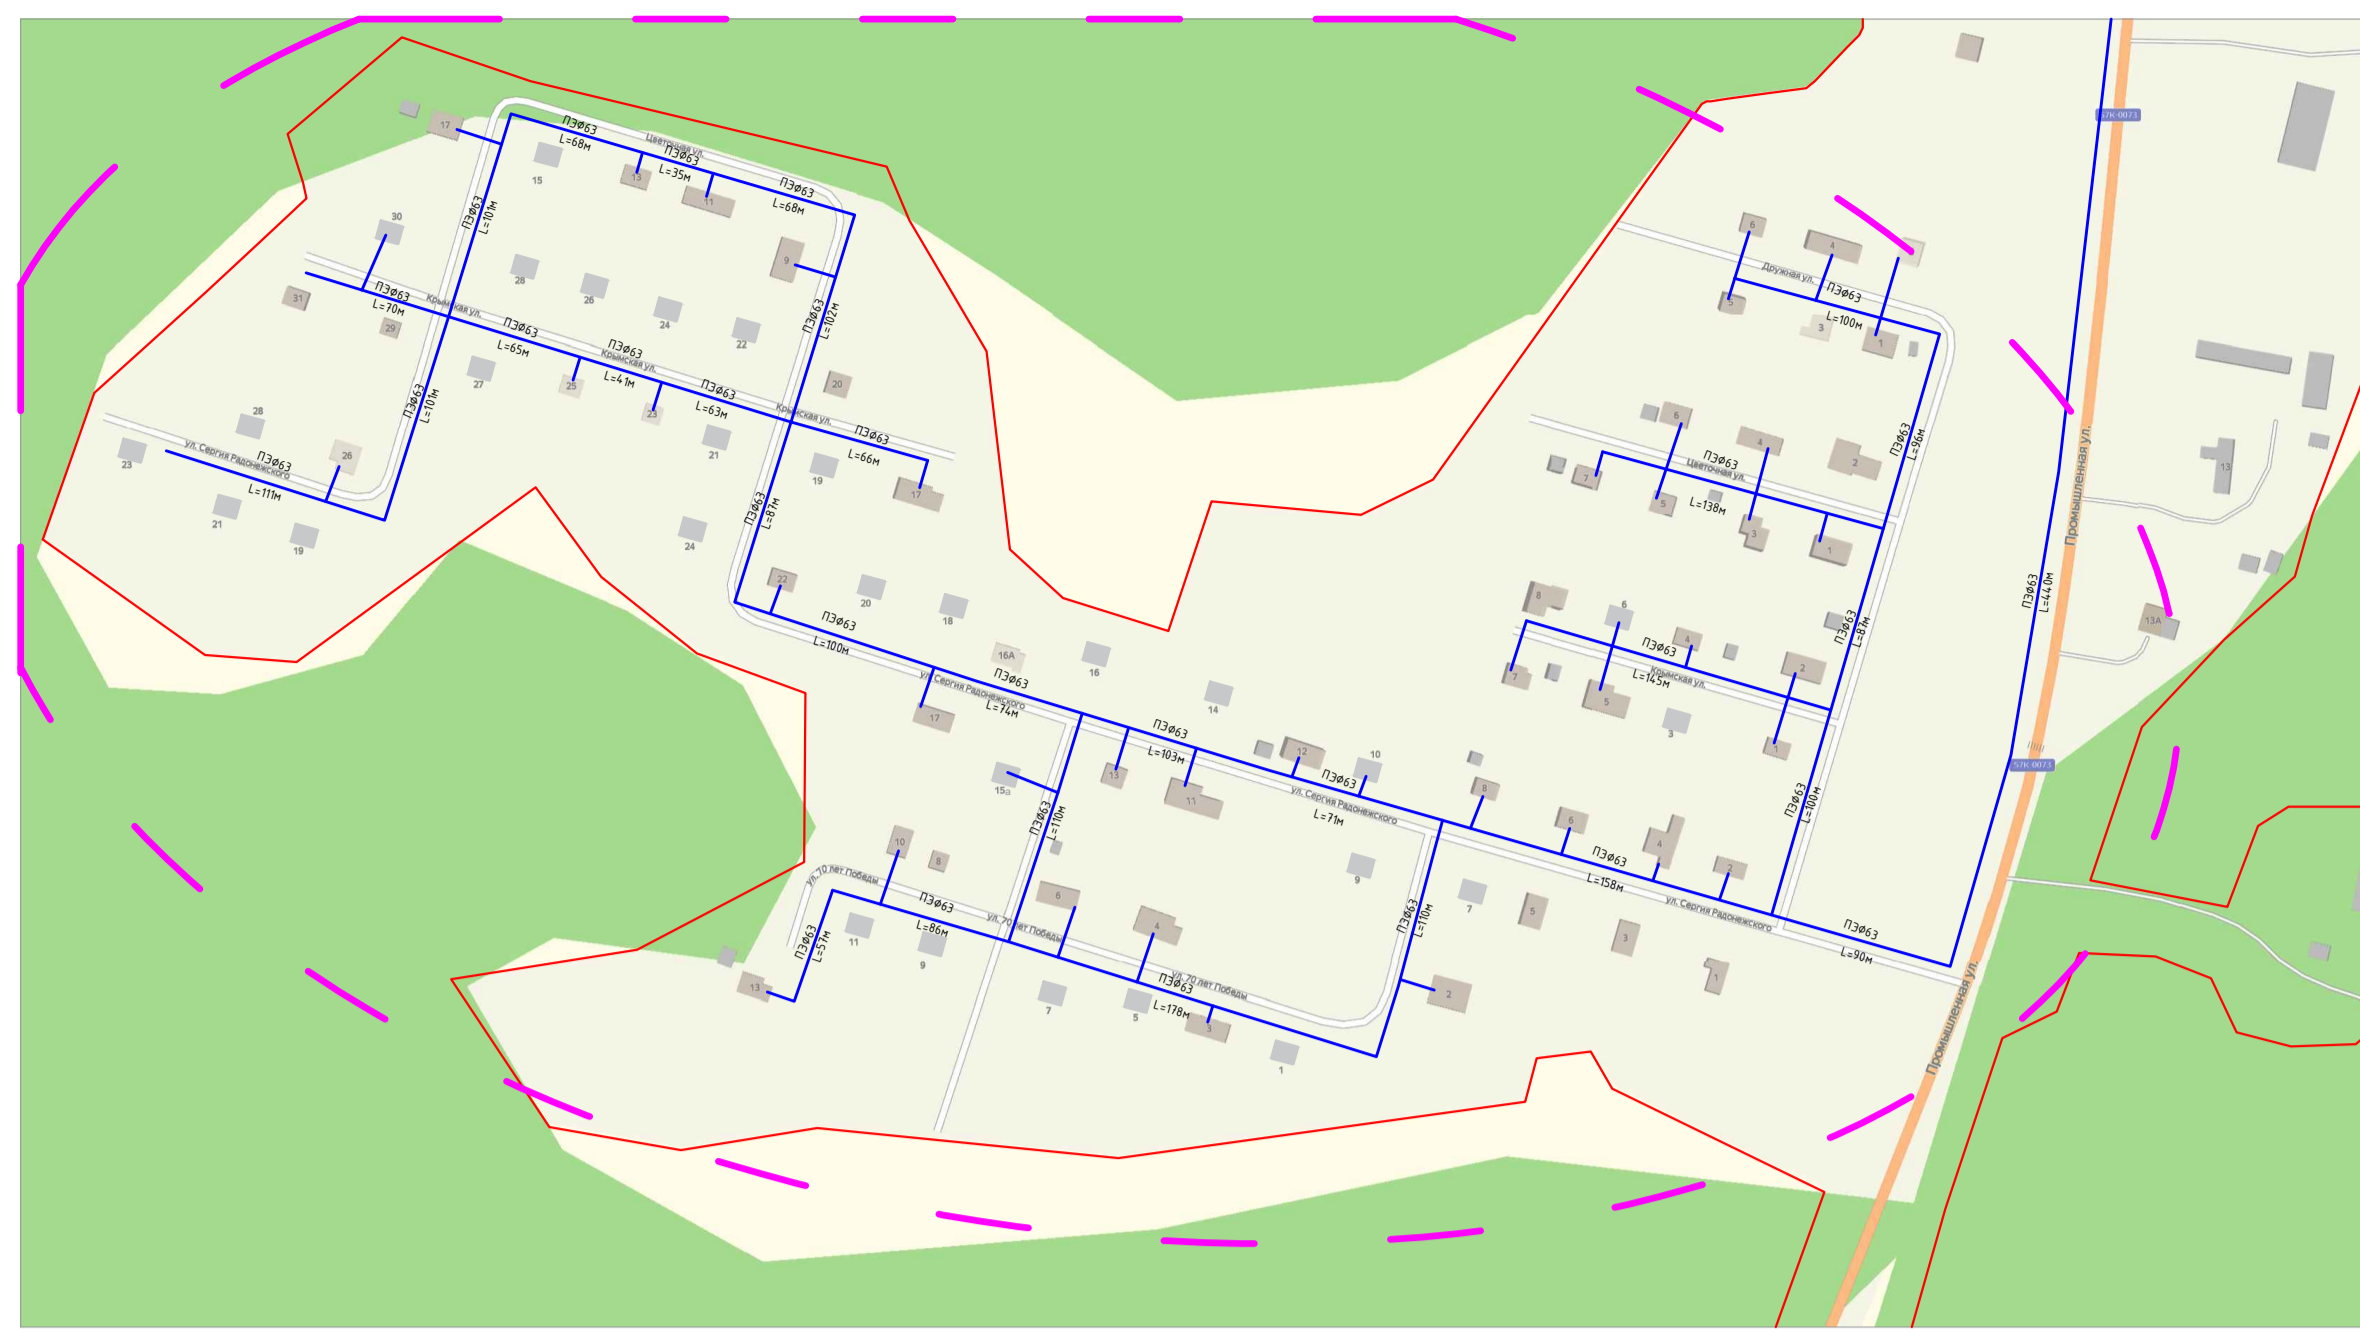

Условные обозначения:

- -граница населенного пункта
- -сети водоснабжения
- -сети водоотведения
- -МБУ Кочевское ЖКХ
- -ООО "Ресурс"
- KOC -канализационные очистные сооружения

- ⊙ ВНБ V=25м³ -водонапорная башня, ее объем
- ВК1 -смотровой колодец, его номер
- КК1 -канализационный колодец, его номер
- ⊕ ПГ31 -гидрант надземный на сети, его номер
- чуг. Ø50 L=355 - материал сети (п/э-полиэтилен, чуг.-чугун), диаметр, протяженность