


Схема централизованного водоснабжения д. Кукушка
Кочевского муниципального округа.

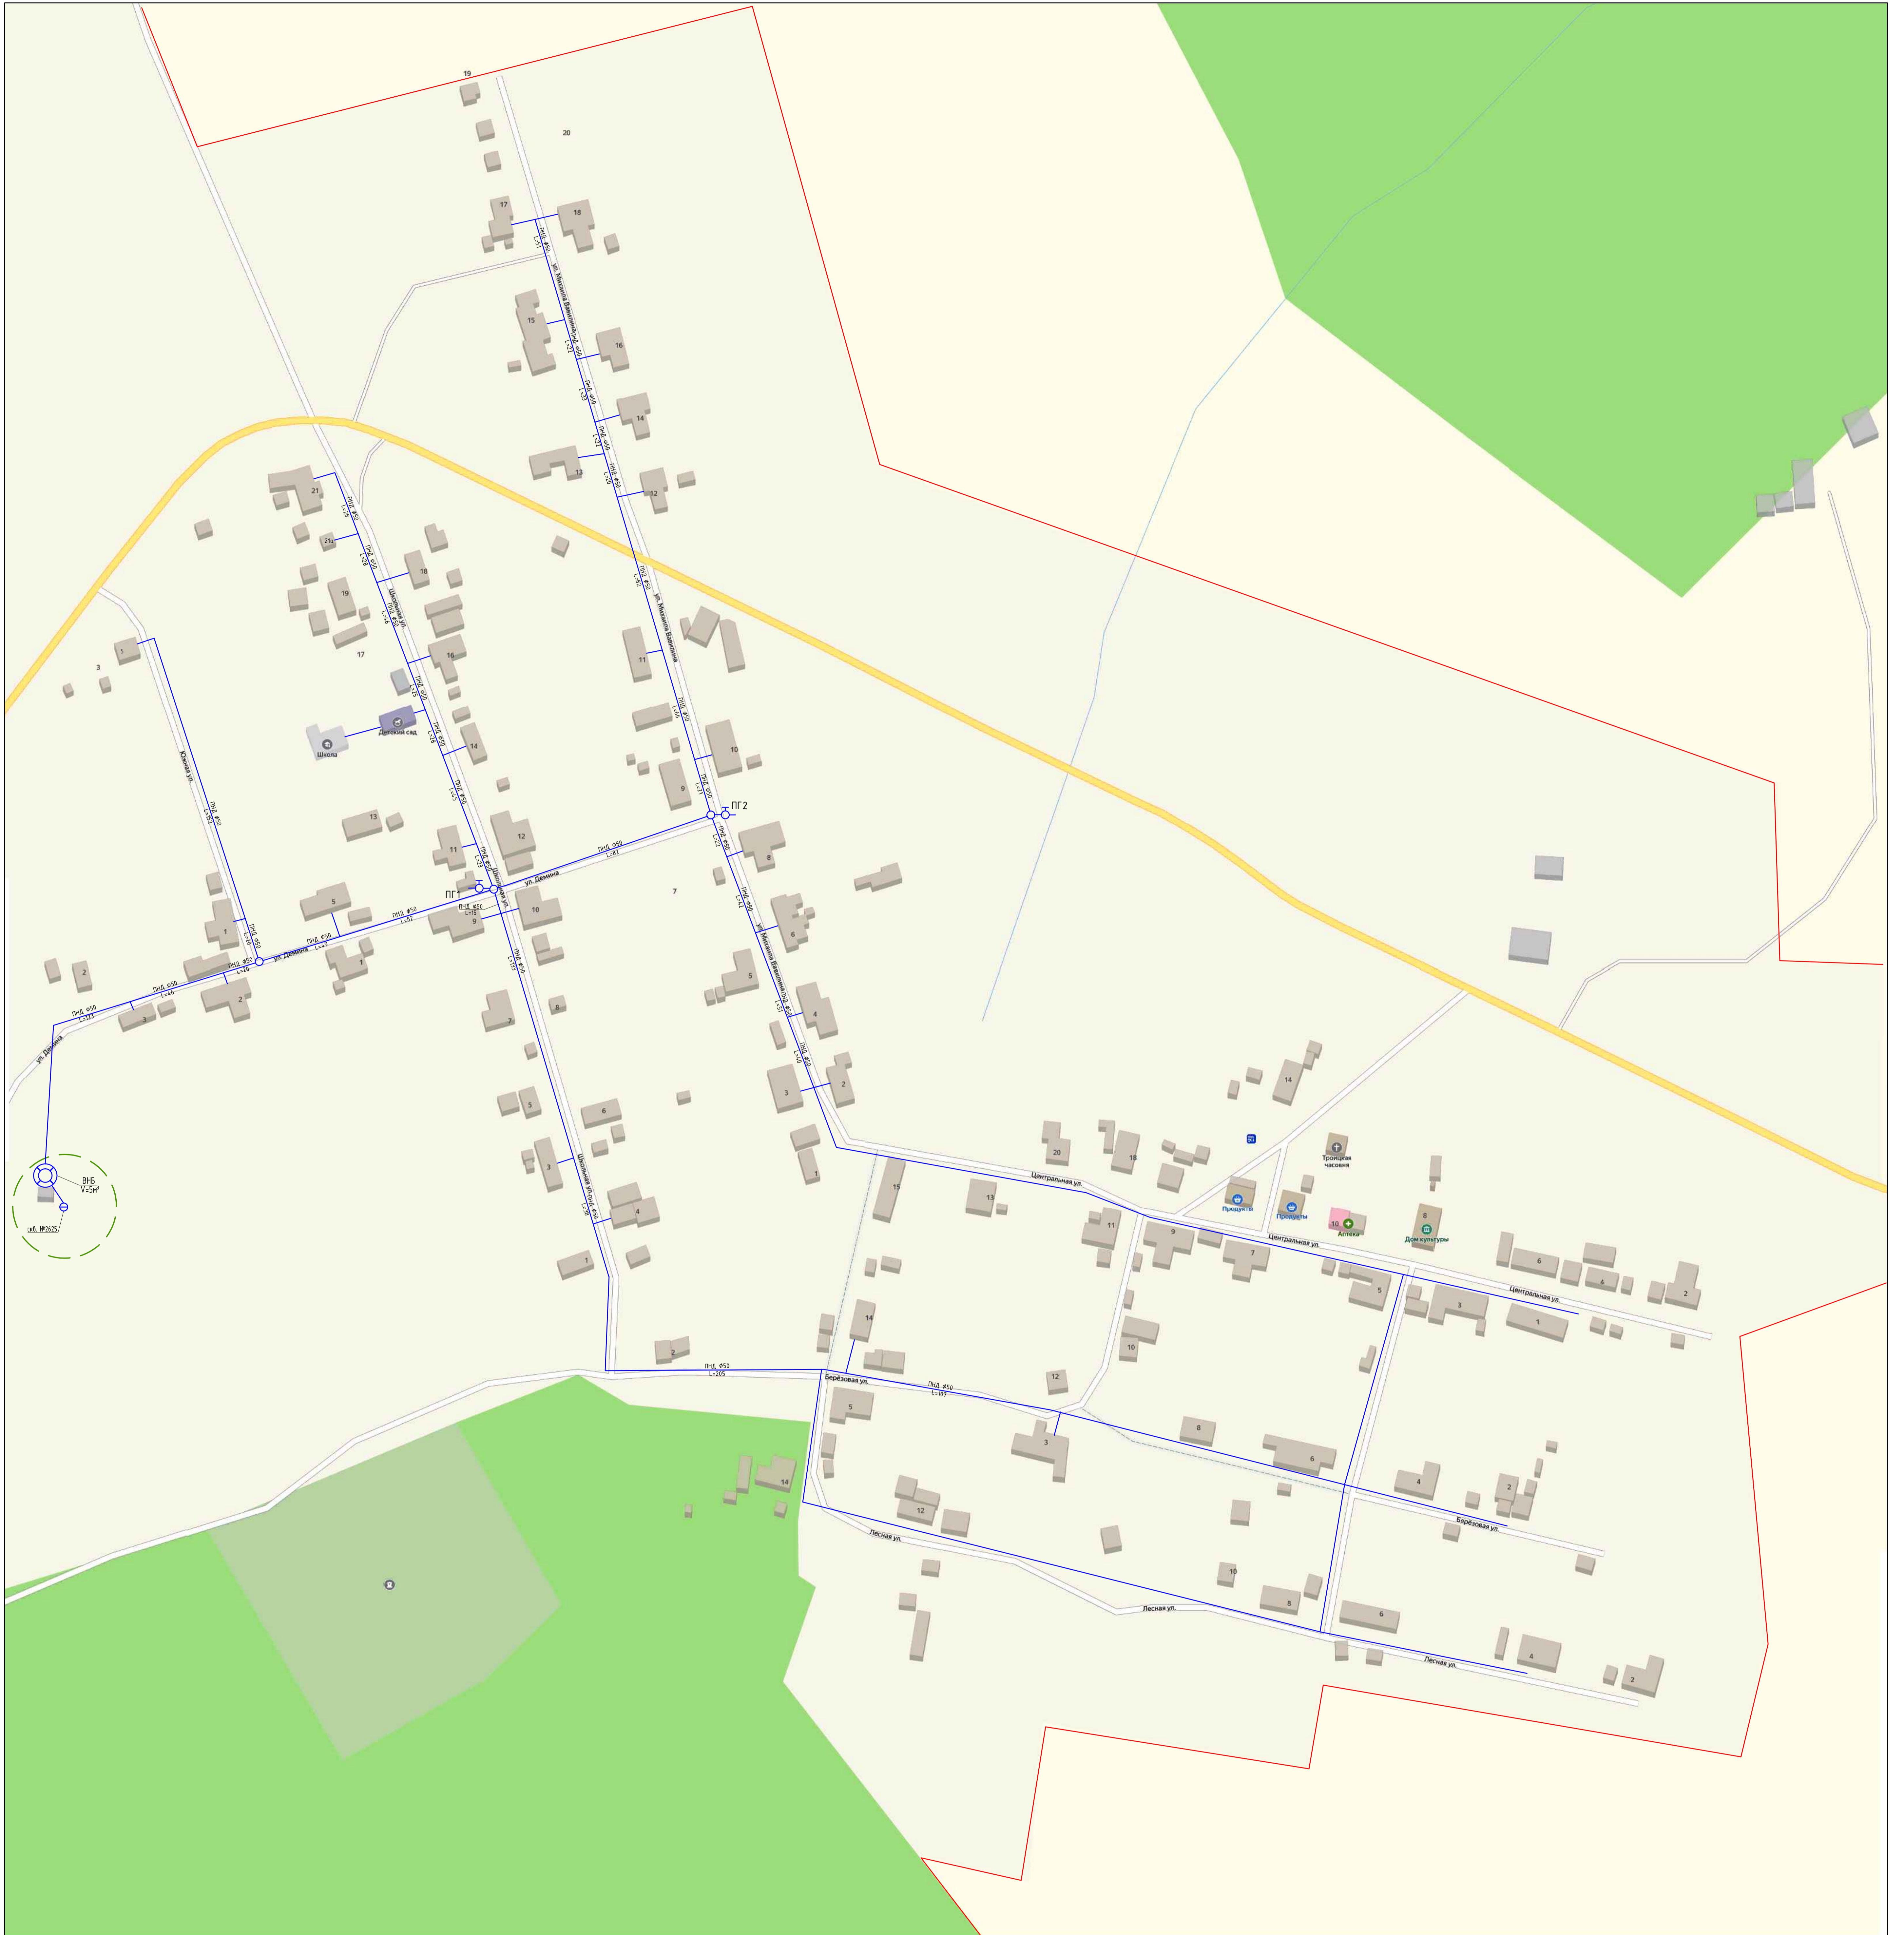

Условные обозначения:

- | | | | | | | | | | |
|--|-------------------------------|--|----------------------------------|--|----------------------|--|--|--|--|
| | -смотровой колодец, его номер | | -скважина водозаборная, ее номер | | -сети водоснабжения; | | - материал сети (n/3-полиэтилен, чгз.-чгзуп), диаметр, протяженность | | - граница зоны санитарной охраны водоемщика; |
| | -водонапорная башня, ее объем | | -трансформатор на сети | | | | | | |